


Bytový dům Lublaňská 28

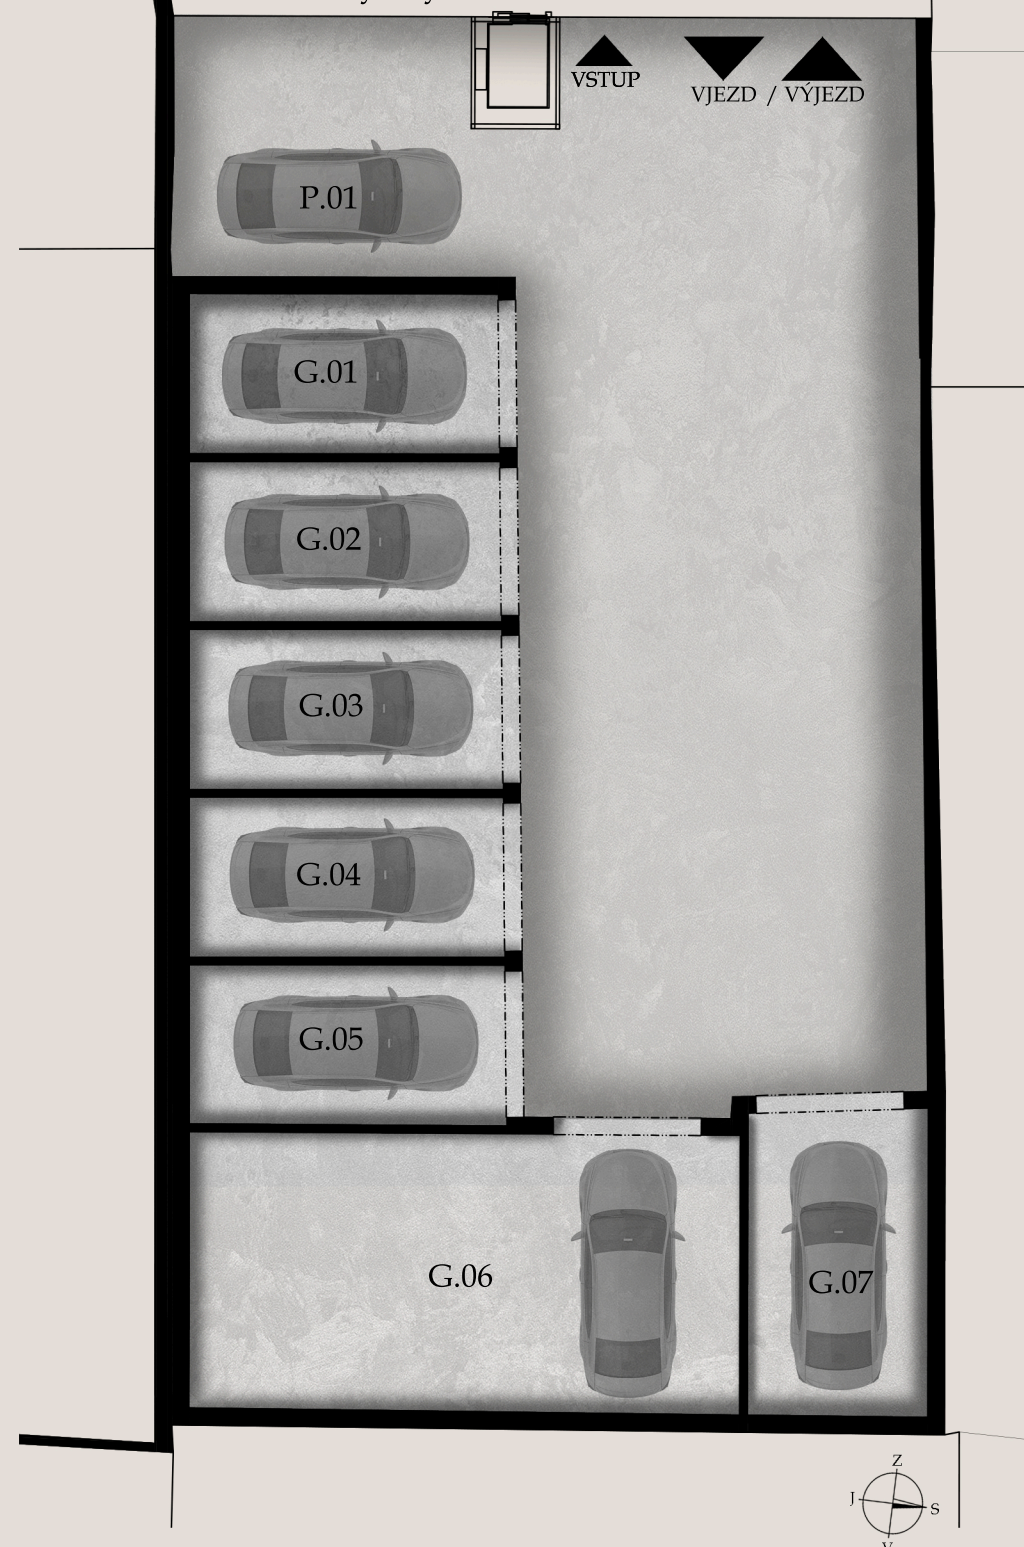


Lublaňská 28

Lublaňská 28, Nové Město, Praha

PARKOVACÍ STÁNÍ GARÁŽOVÁ STÁNÍ DVŮR

Místnost		m ²
P.01	Parkovací stání	14,6
G.01	Garáž	14,3
G.02	Garáž	14,3
G.03	Garáž	14,4
G.04	Garáž	14,5
G.05	Garáž	14,5
G.06	Garáž	44,0
G.07	Garáž	15,8

Umístění parkovacích stání

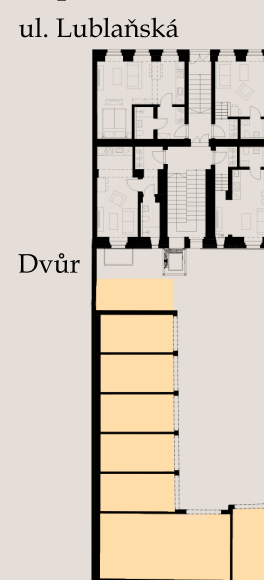

HOME DELUXE

PRAGUE

www.lublanska28.cz

info@homedeluxe.cz

tel: 727 822 391

Tento výkres je určen pouze pro marketingové účely a potřeby a v žádném případě nepředstavuje žádnou část smluvního vztahu mezi zprostředkovatelem, developerem a klientem. Developer si vyhrazuje právo změnit konečné plány kdykoliv během procesu. Rozvržení nábytku a zařizovacích předmětů je pouze ilustrativní a není součástí dodávky.